HAUPTSTRASSE IN DER EBENE / NEBENSTRASSE IM GEBIRGE

DOSSIER DER VERNEHMLASSUNG

VS

BEILAGE NR.5.10

Strassen Nr.

T9 / NG8

Gemeinde

33 BRIG - GLIS

Strassenabschnitt	OBJEKT	Bezugspunkt
GLIS	**SANIERUNG T9 GLISERALLEE /**	**960**
Glis Zeughauskreisel		**960 + 710**
BRIG - Saltinaplatz	**NG8 NEUE SIMPLONSTRASSE**	**971 / 0**
Brig auf der Wehri		**0 + 150**
RIED-BRIG		**34**

DETAIL LÄNGSPARKIERUNGEN 1:50

Bauwerkslänge 390.00 m

Projektverfasser ARGE
- (●) **[dreipunkt]** AG, Brig
- ( ) **Markus Hartmann**, Herisau
- ( ) **BSAP** Ingenieure AG, Brig / Visp / Ulrichen

DEPARTEMENT FÜR VERKEHR BAU UND UMWELT
DIENSTSTELLE FÜR STRASSEN UND FLUSSBAU
DER KANTONSINGENIEUR

AUFNAHMESTEMPEL

Datum	Proj.	Gez.	Kont.
18.8.2011	cd	zk/al	

AUFLAGEPROJEKT

DIE GEMEINDEVERWALTUNG VON ..... BESCHEINIGT HIERMIT, DASS DAS ZUR ÖFFENTLICHEN VERNEHMLASSUNG ANGESCHLAGENE UND IM AMTSBLATT VOM ..... AUSGESCHRIEBENE VORLIEGENDE PROJEKT VOM ..... BIS ..... BEI DER GEMEINDEKANZLEI ZUR EINSICHTNAHME AUFGELEGT WAR.

....., DEN .....

DIE GEMEINDEVERWALTUNG

DER PRÄSIDENT STEMPEL DER SCHREIBER

PROJEKT VOM:

SÄMTLICHE PLÄNE DES DOSSIERS WERDEN EBENFALLS MIT STEMPEL UND UNTERSCHRIFT DER GEMEINDEVERWALTUNG VERSEHEN

GENEHMIGT DURCH DEN VORSTEHER

DES DEPARTEMENTES FÜR
VERKEHR, BAU UND UMWELT
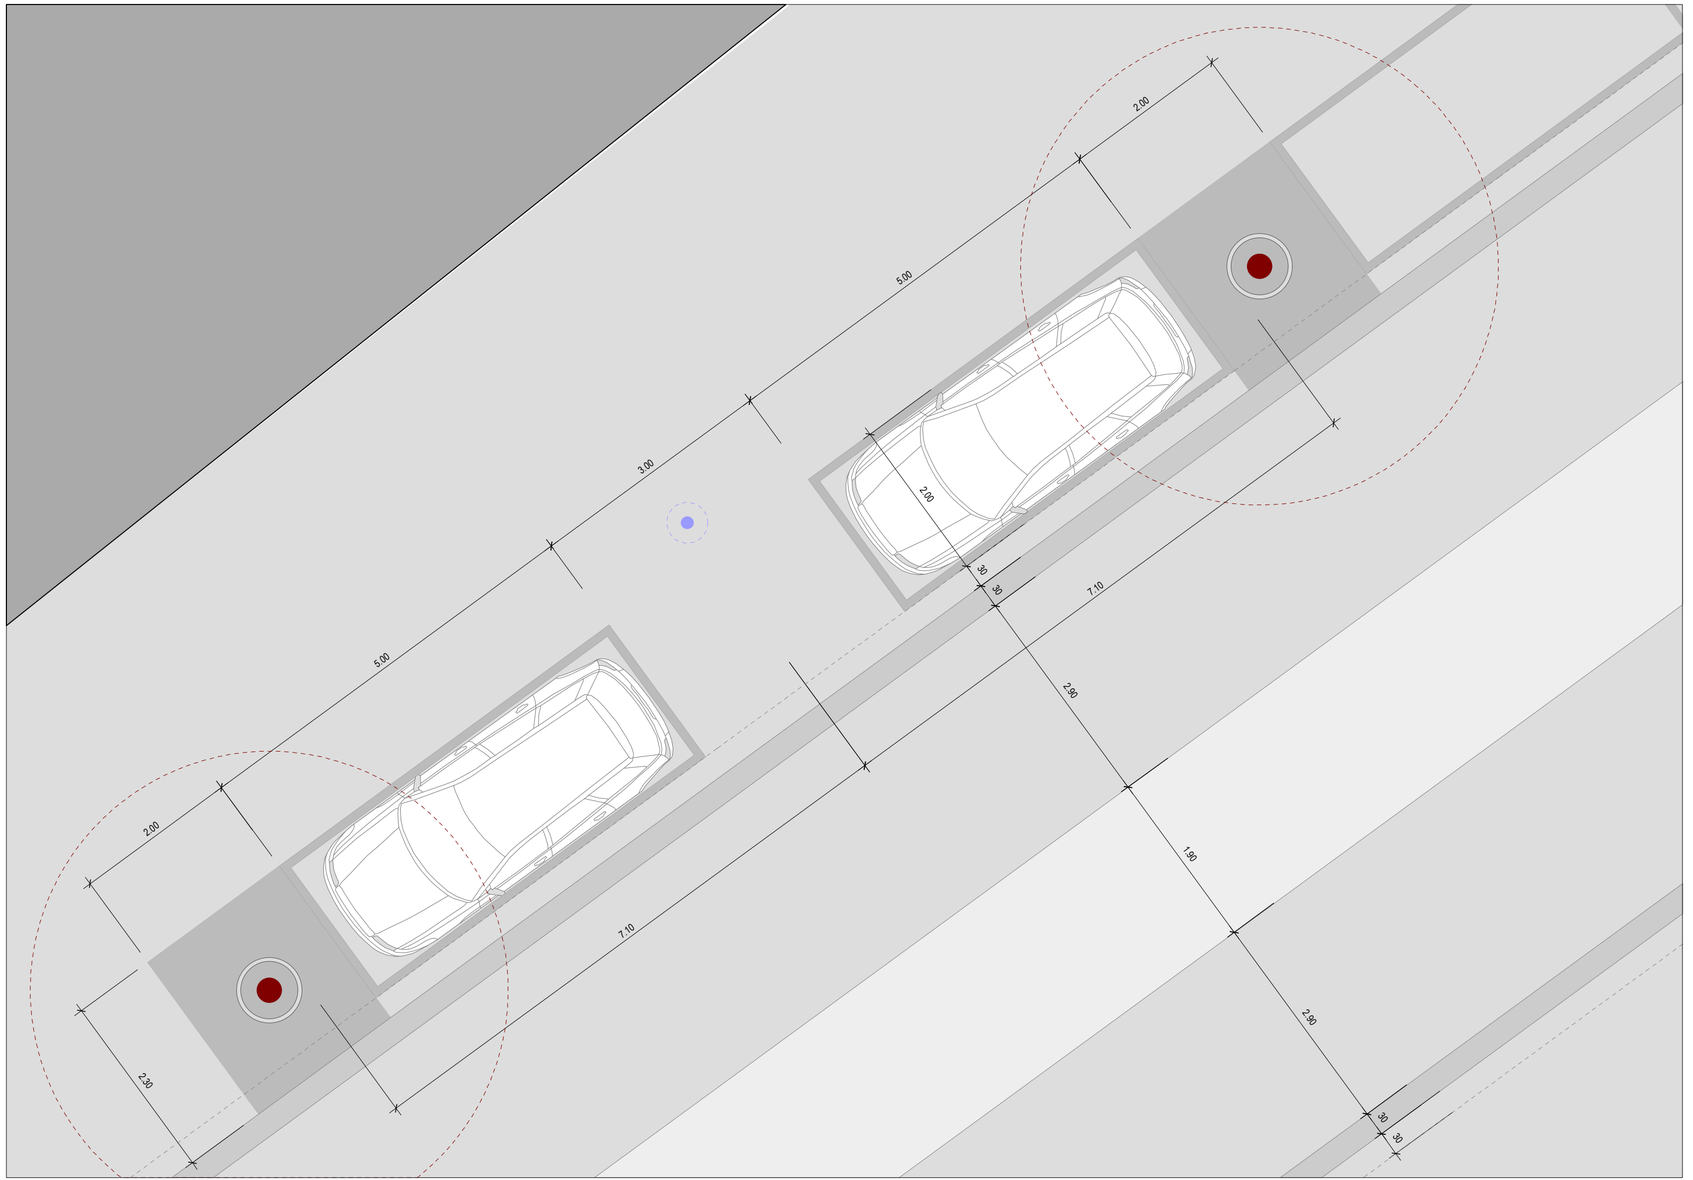
SITTEN, DEN .....