

HAUPTSTRASSE IN DER EBENE / NEBENSTRASSE IM GEBIRGE

DOSSIER DER VERNEHMLASSUNG	VS	BEILAGE NR. 6.3
Strasse Nr. T9 / NG8 Gemeinde 33 BRIG - GLIS		

Strassenabschnitt	OBJEKT	Bezugspunkt
GLIS	SANIERUNG T9 GLISERALLEE / NG8 NEUE SIMPLONSTRASSE	960
Glis Zeughauskreisel		960 + 710
BRIG - Saltinaplatz		971 / 0
Brig auf der Wehri		0 + 150
RIED-BRIG		34

NORMALPROFIL 3 1:50

Bauwerkslänge 390.00 m

Projektverfasser ARGE
 [dreipunkt] AG, Brig
 Markus Hartmann, Herisau
 BSAP Ingenieure AG, Brig / Visp / Ulmichen

AUFLAGEPROJEKT

DIE GEMEINDEVERWALTUNG VON BESCHWEIGT HIERMIT, DASS DAS ZUR ÖFFENTLICHEN VERNEHMLASSUNG ANGESCHLAGENE UND IM AMTSBLATT VOM AUSGESCHRIEBENE VORLIEGENDE PROJEKT VOM BIS AUSGESCHRIEBENE VORLIEGENDE BEI DER GEMEINDEKANZLEI ZUR EINSICHTNAHME AUFGELEGT WAR.

DEPARTEMENT FÜR VERKEHR, BAU UND UMWELT
 DIENSTSTELLE FÜR STRASSEN UND FLUSSBAU
 DER KANTONSINGENIEUR

AUFNAHMESTEMPEL

Datum	Proj.	Gez.	Kontr.
26.9.2011	aa	sl	aa

DEN
 DER PRÄSIDENT DIE GEMEINDEVERWALTUNG DER SCHREIBER
 STEMPEL

PROJEKT VOM:

GENEHMIGT DURCH DEN VORSTEHER
 DES DEPARTEMENTES FÜR VERKEHR, BAU UND UMWELT

SÄMTLICHE PLÄNE DES DOSSIERS WERDEN EBENFALLS MIT STEMPEL UND UNTERSCHRIFT DER GEMEINDEVERWALTUNG VERSEHEN

SITTEN, DEN


Normalprofil 3 1:50

Gliserallee nach Eingangstor: Bereich Coop

Gebäude Nr. 20
 Eingang Coop Nr. 13

Eingang Coop

Süden
 Horizont 677.00 m ü. M.

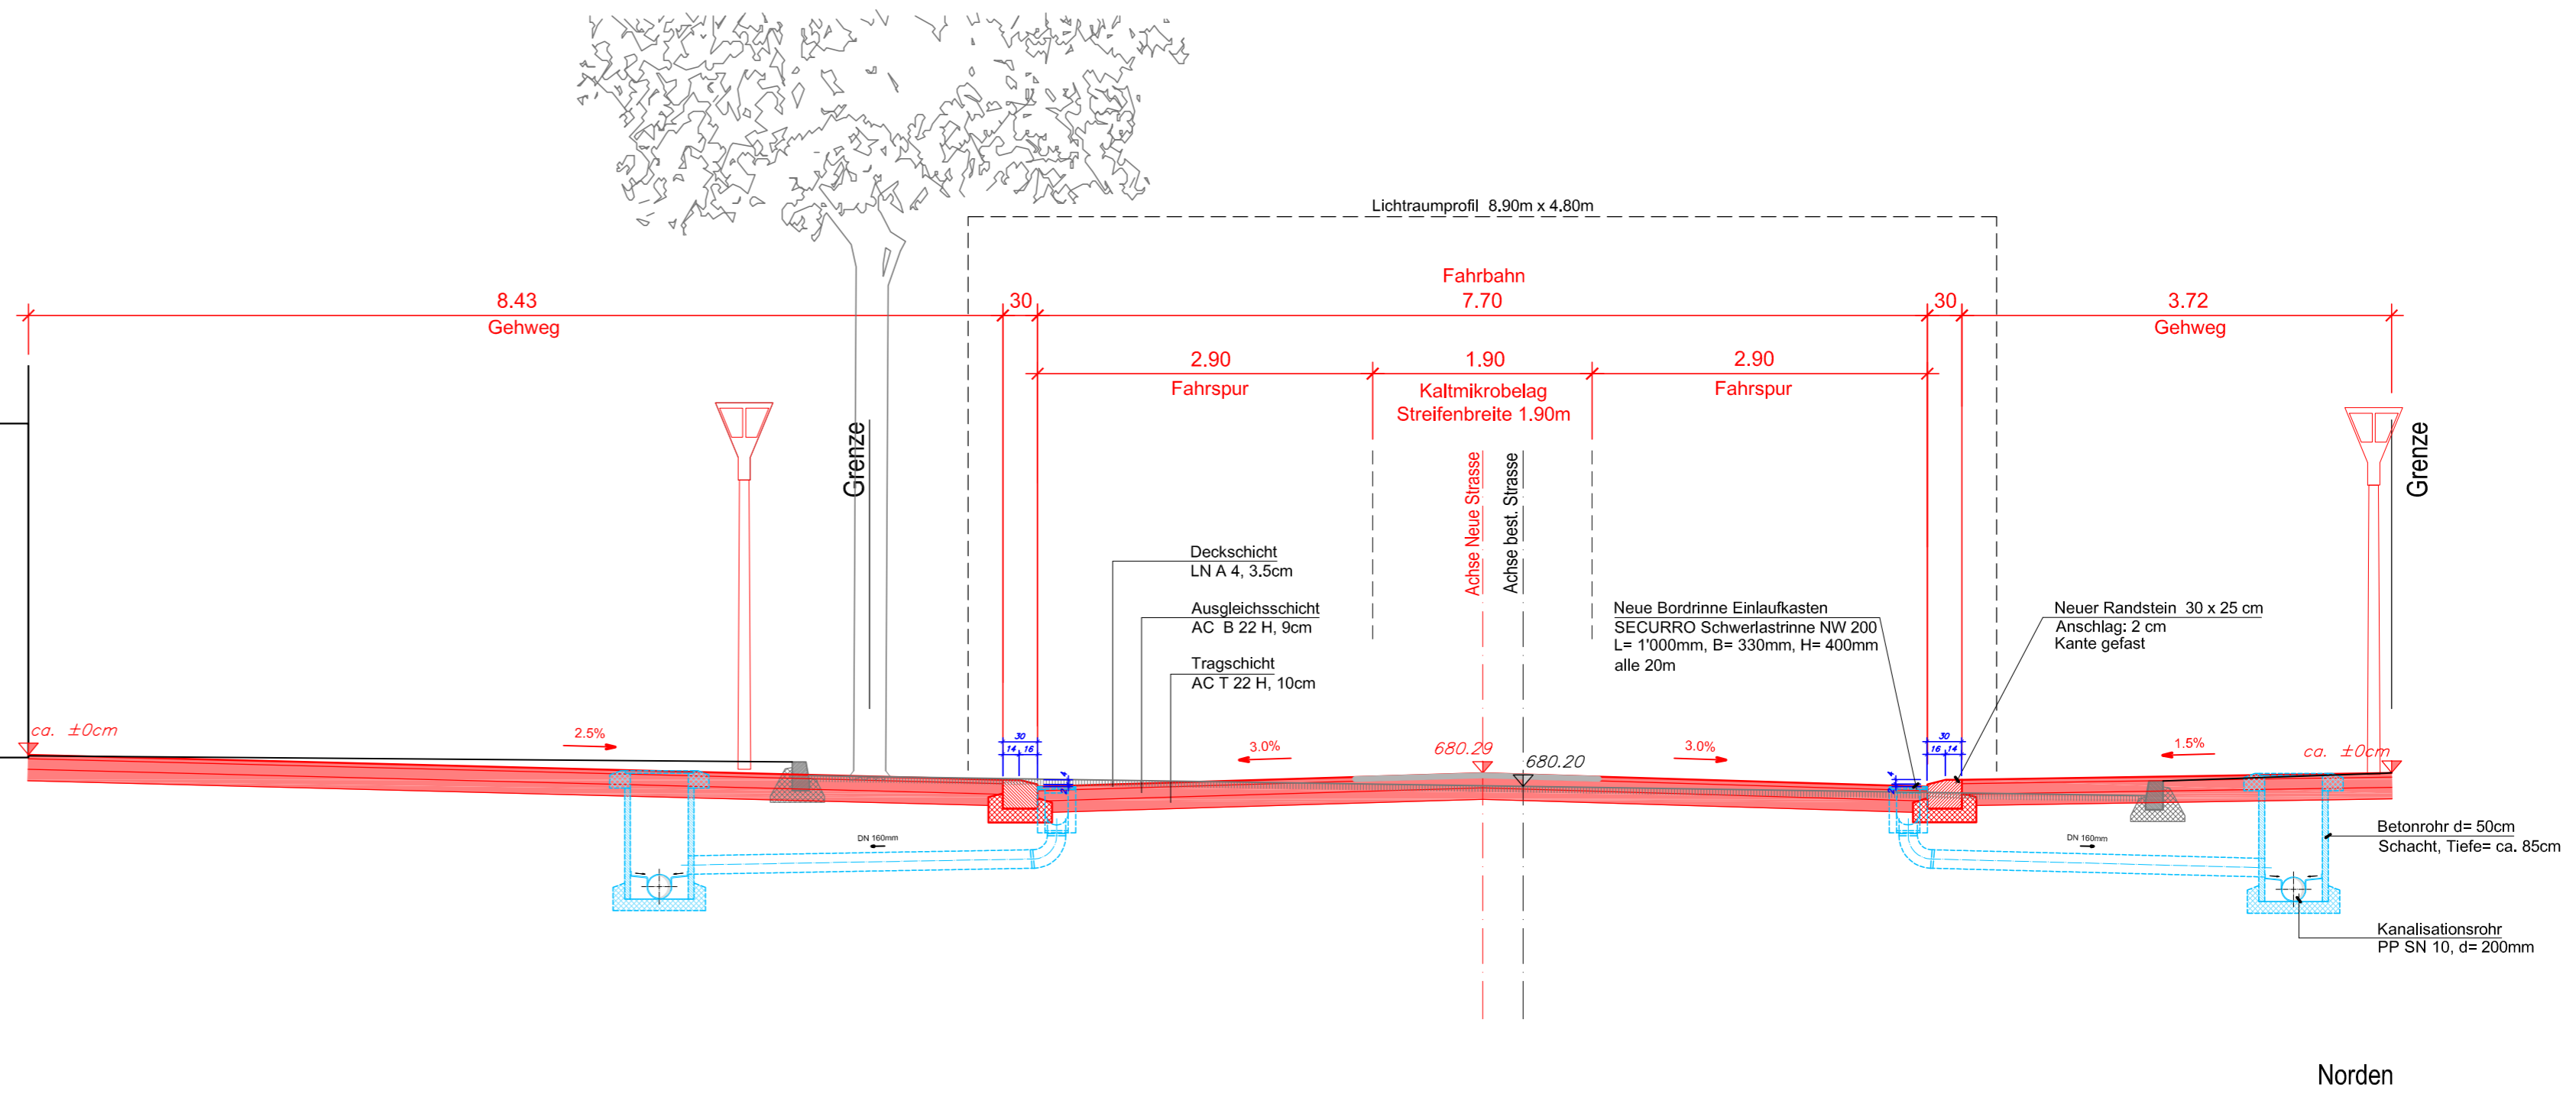

Norden