


NORMALPROFIL 1:50

SCHINERSTRASSE OST


0 50 100 150 200 cm

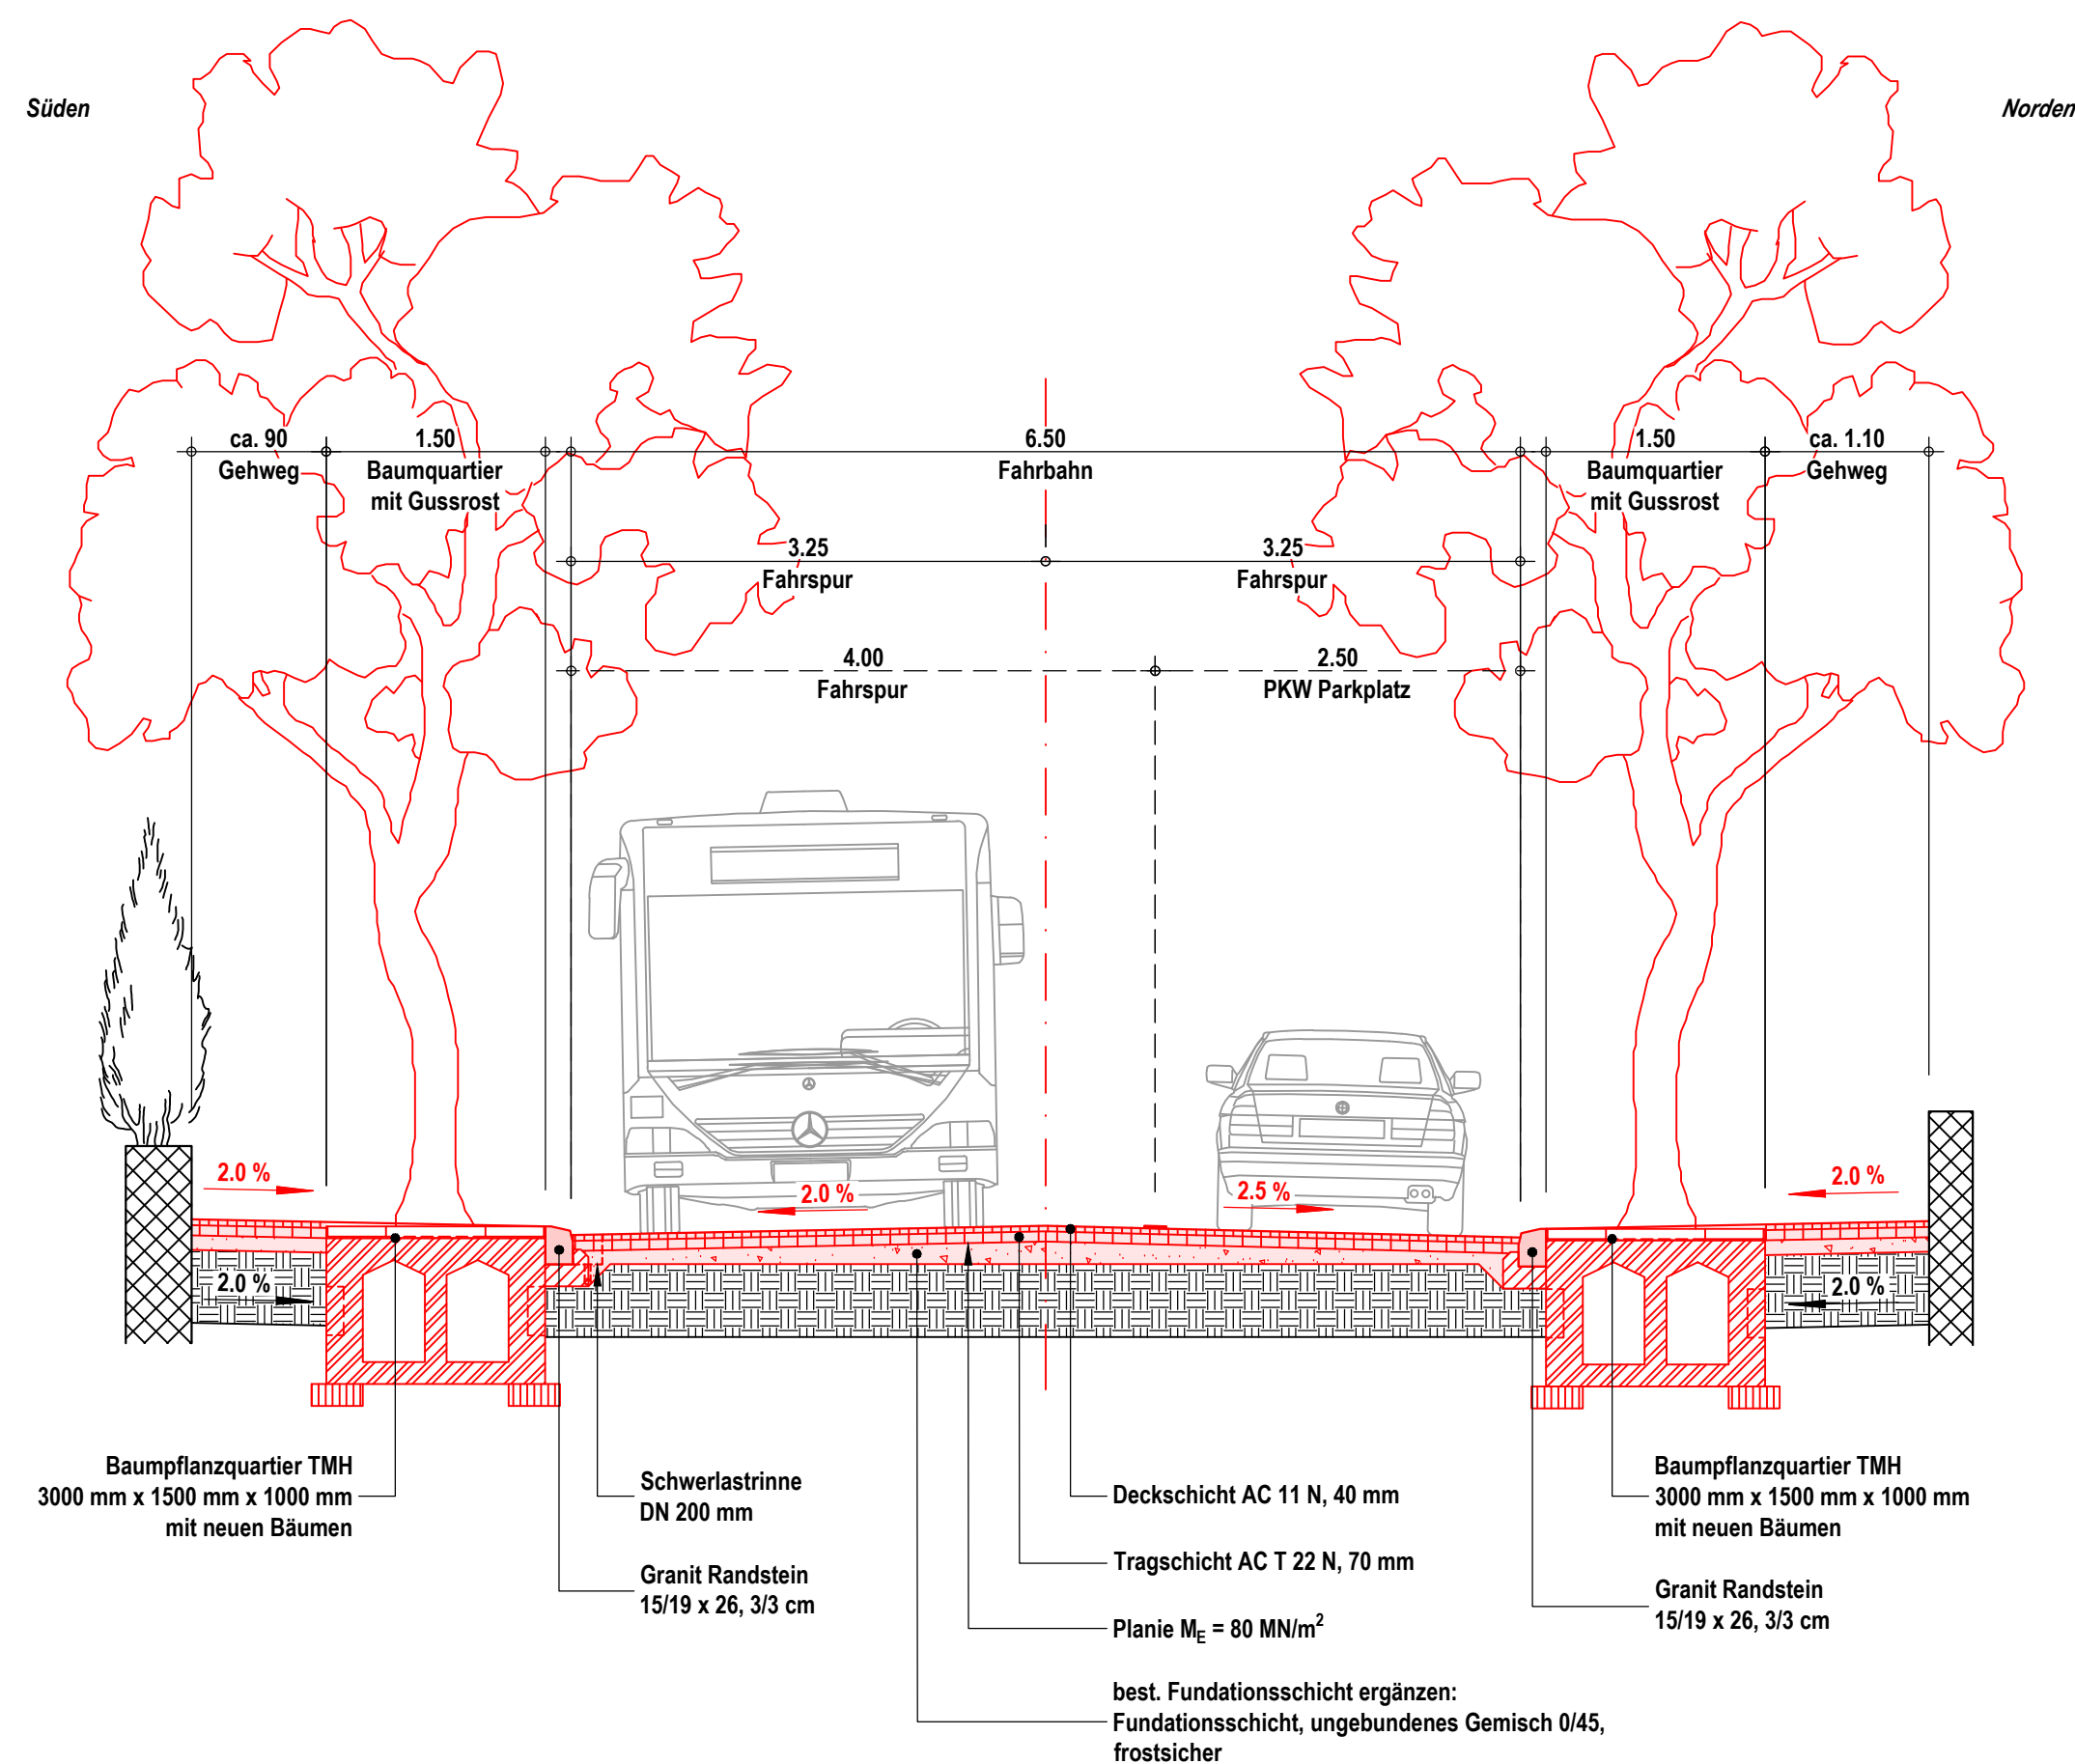

NORMALPROFIL 1:50

BEI FFHS CAMPUS


0 50 100 150 200 cm

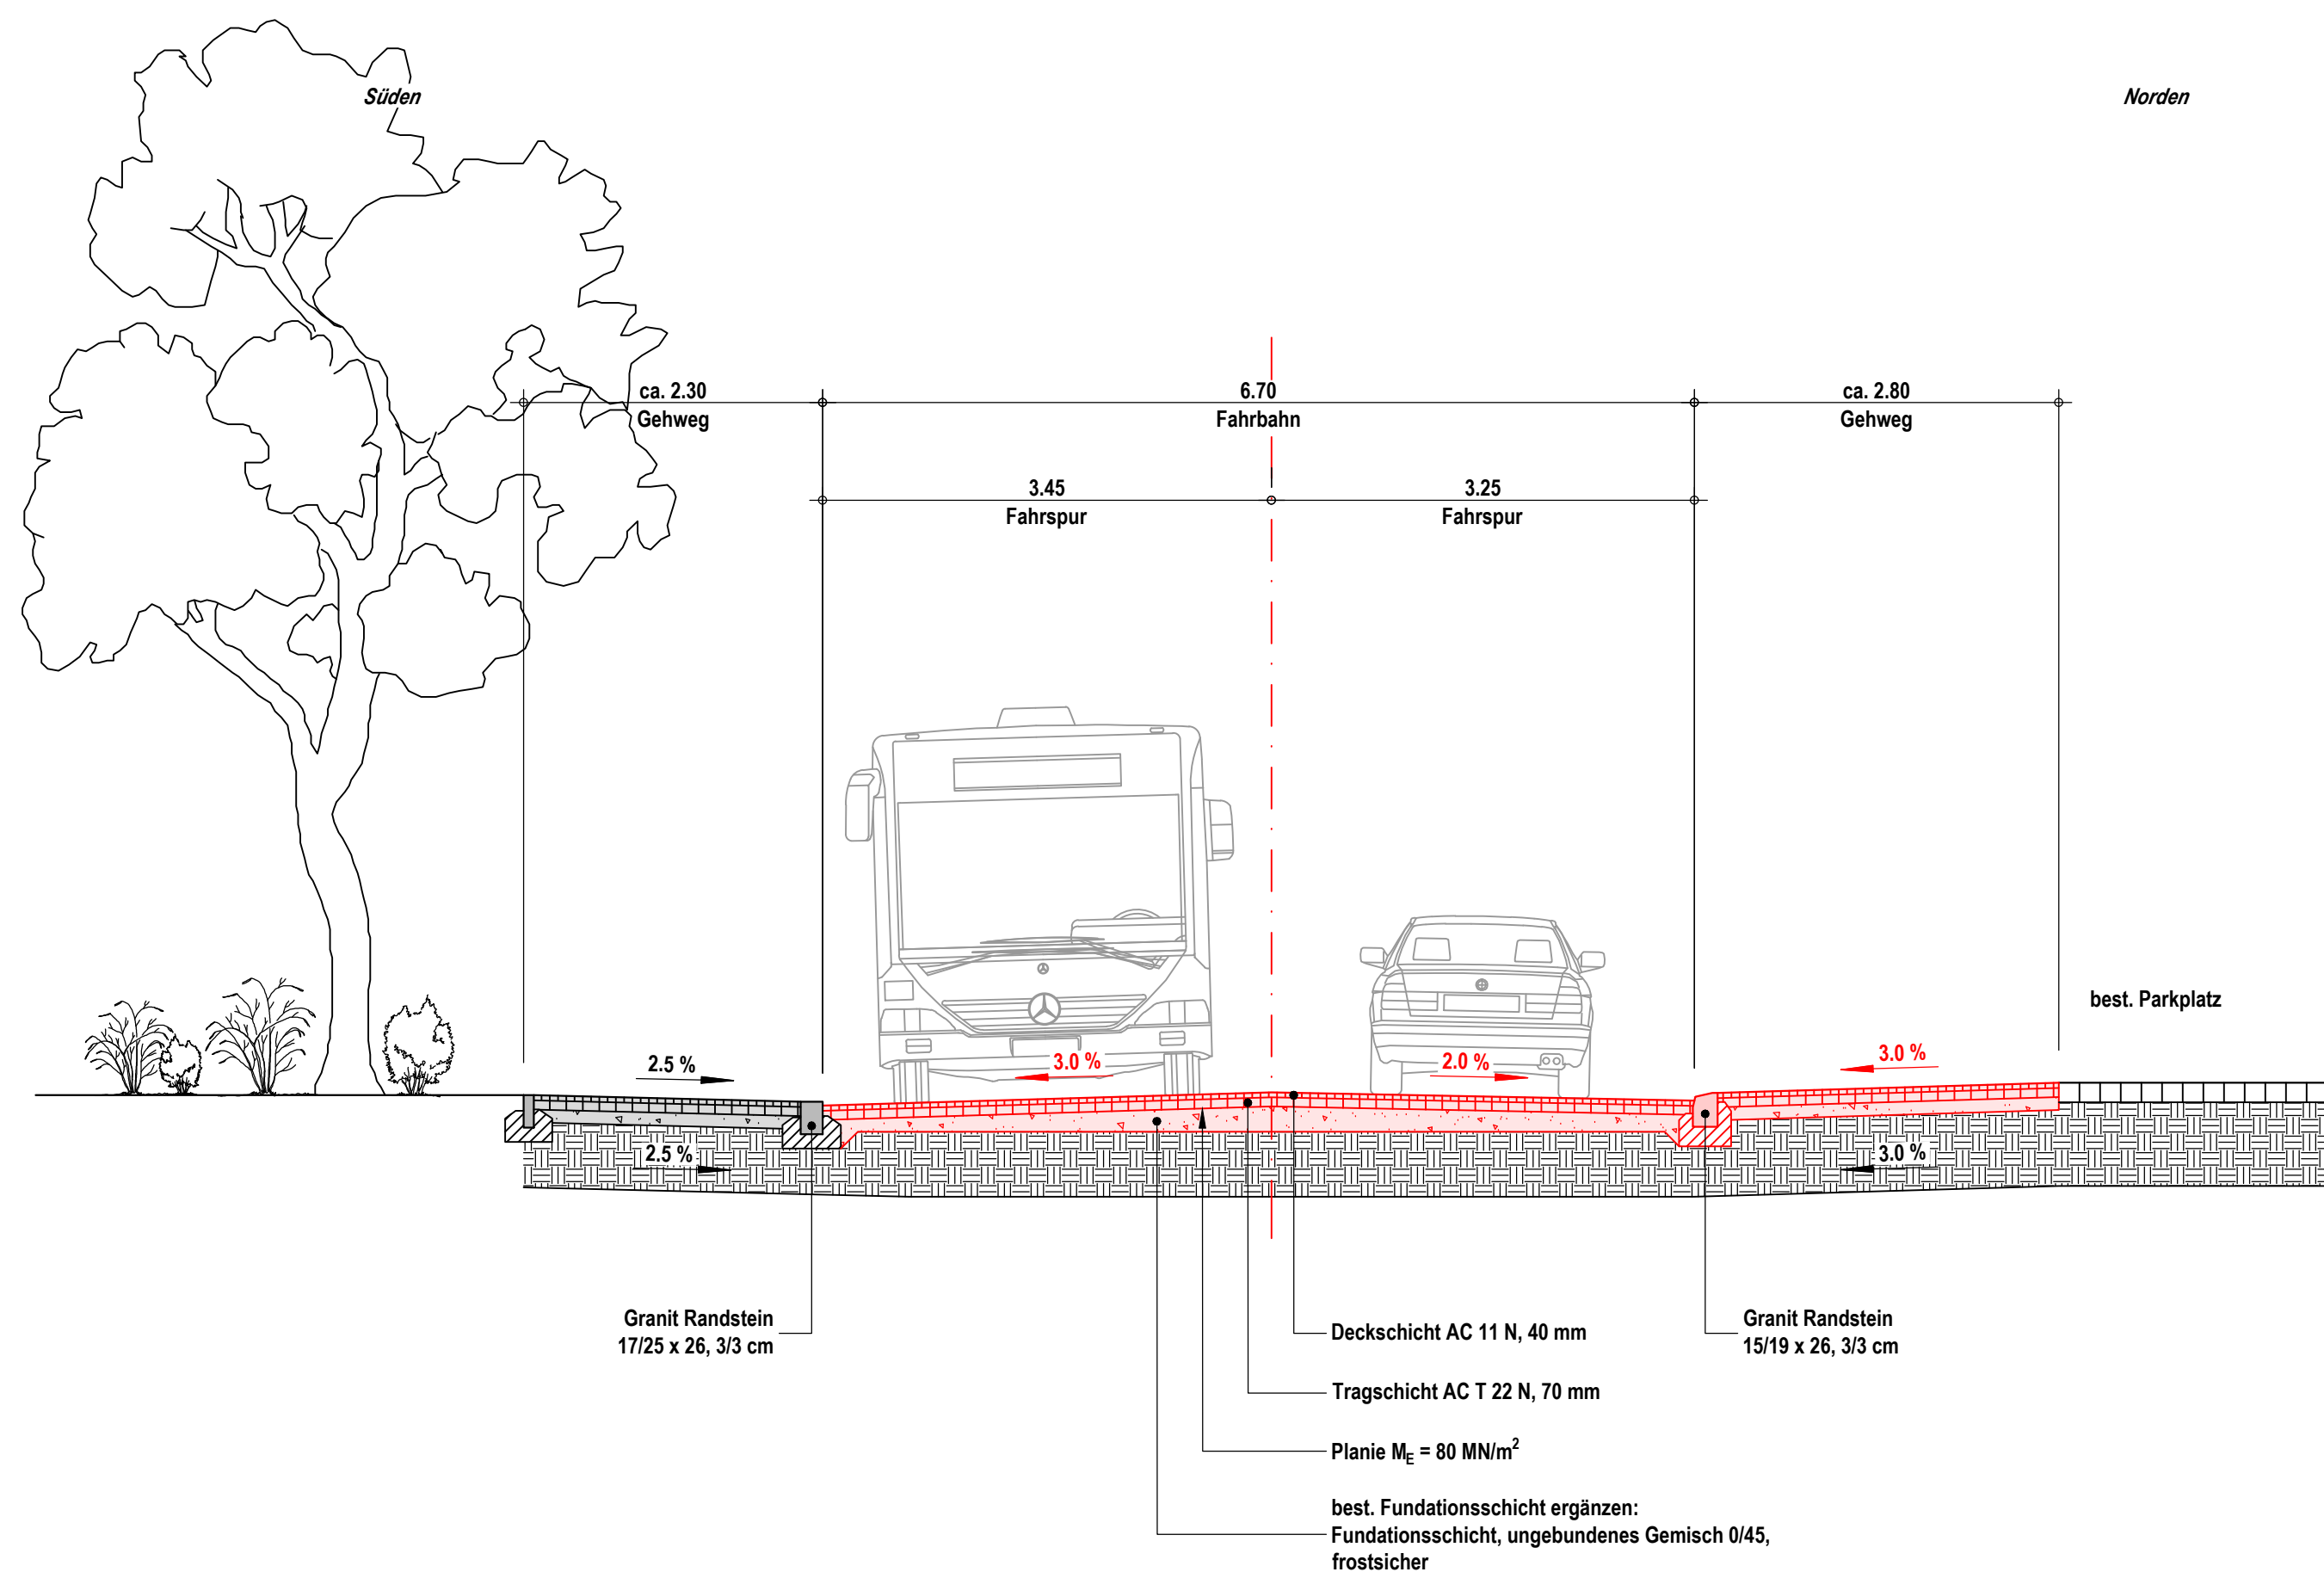

NORMALPROFIL 1:50

BEI RHONESANDPARKPLATZ


0 50 100 150 200 cm

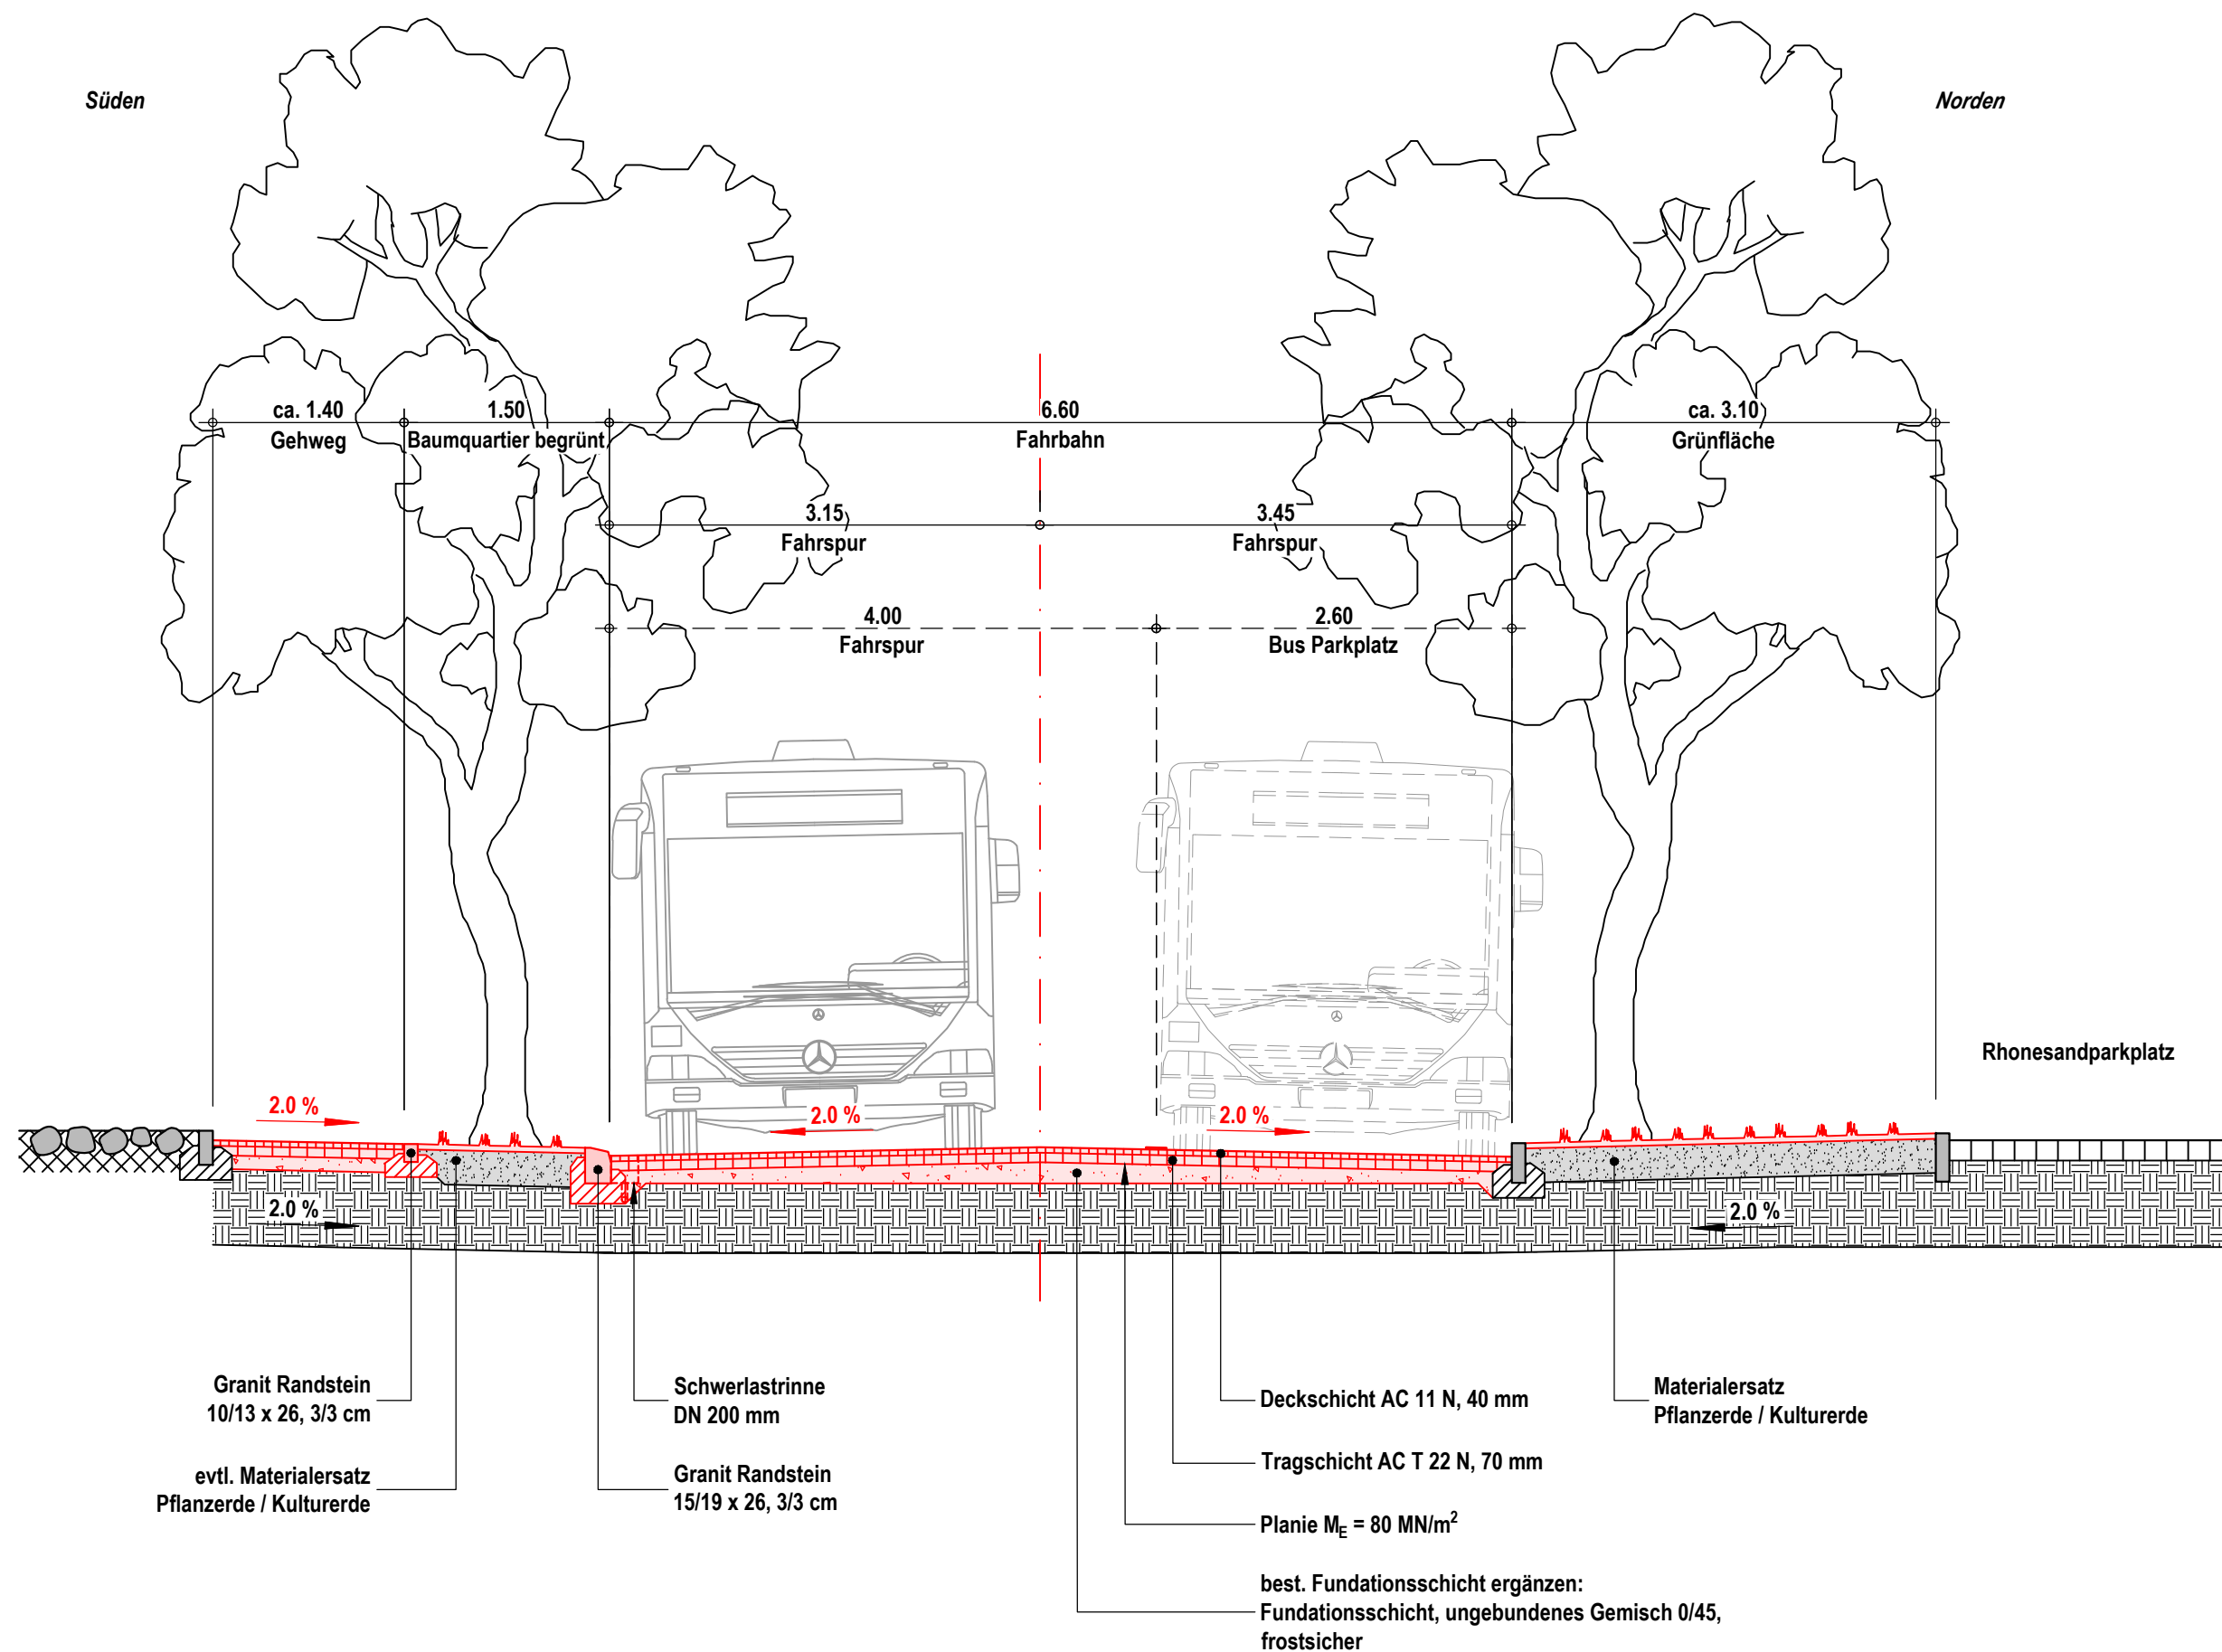

NORMALPROFIL 1:50

SCHINERSTRASSE WEST

0 50 100 150 200 cm

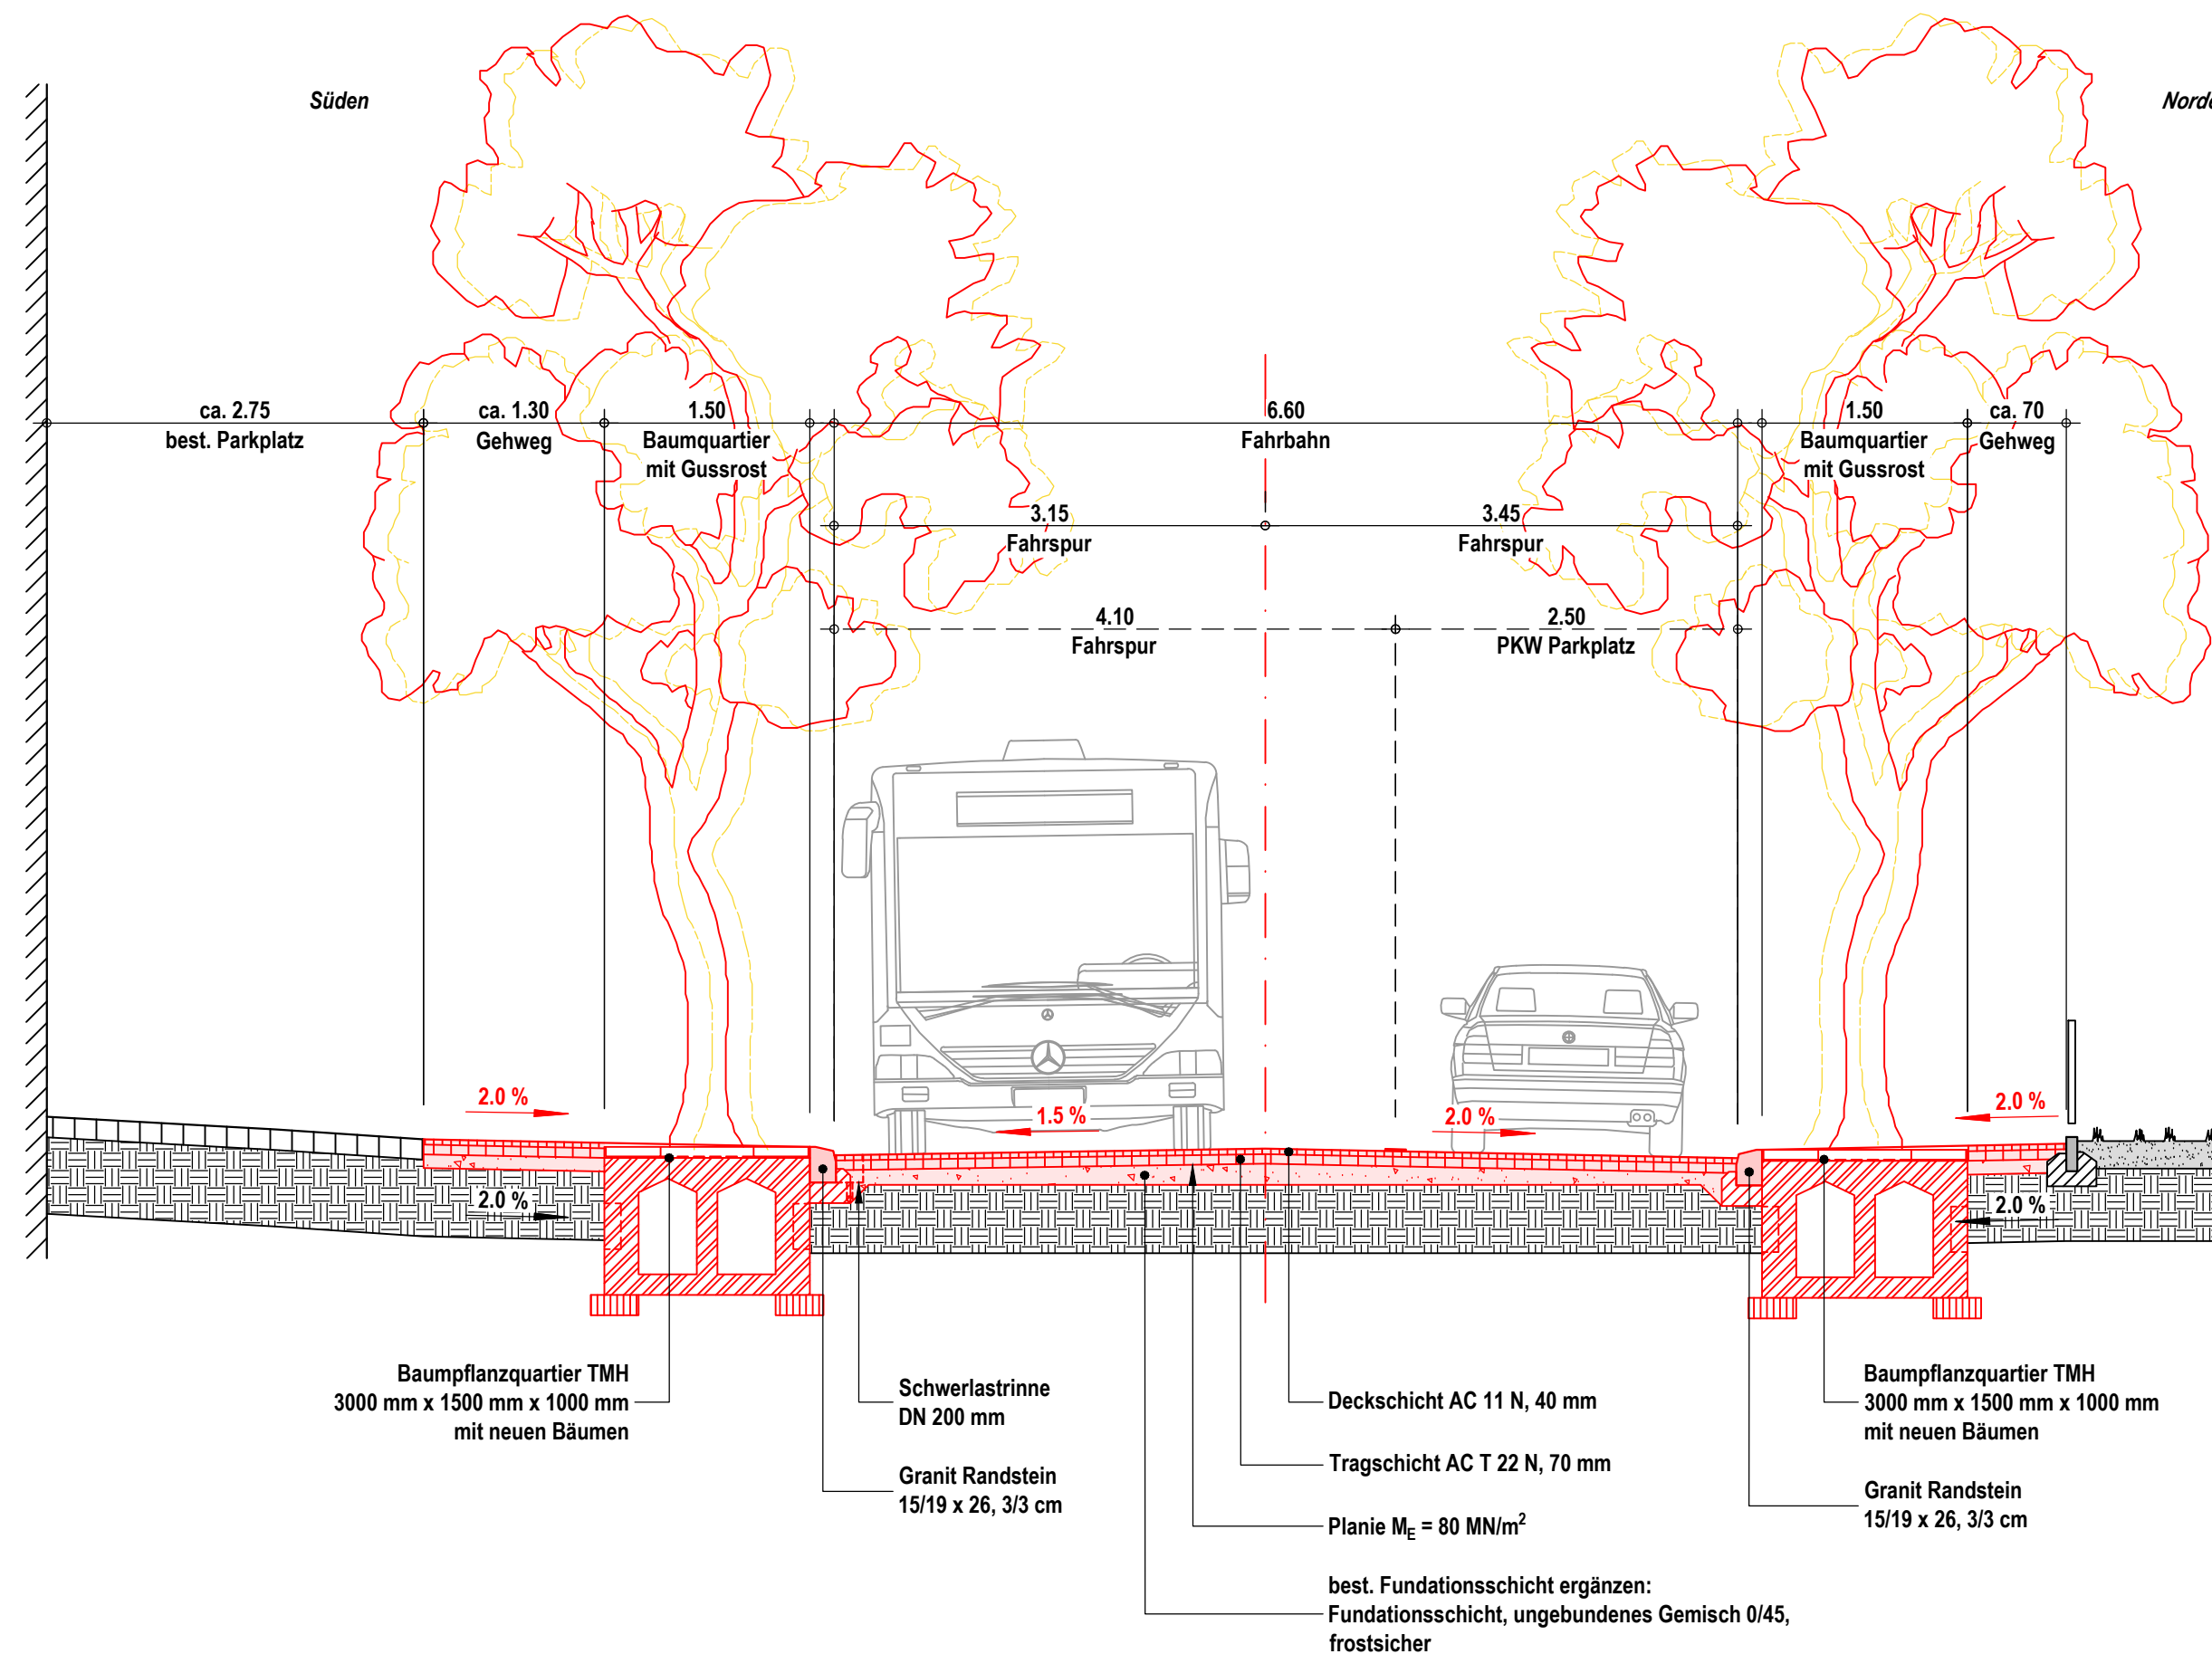

BAUHERR
STADTGEMEINDE BRIG-GLIS
3900 BRIG-GLIS



OBJEKT
SCHINERSTRASSE BRIG
SANIERUNG OBERBAU

PROJEKTYP
AUSFÜHRUNG

TITEL
NORMALPROFILE

MASSSTAB
1:50

GEZEICHNET / DATUM
KV / 22.01.2024
GEPRÜFT / DATUM
AZ / 22.01.2024

INDEX | GEZ. / DAT. | GEPR. / DAT.

ART DER ÄNDERUNG / ERGÄNZUNG

INDEX | GEZ. / DAT. | GEPR. / DAT.

ART DER ÄNDERUNG / ERGÄNZUNG

INDEX | GEZ. / DAT. | GEPR. / DAT.

ART DER ÄNDERUNG / ERGÄNZUNG

BELEGTE
PLANNUMMER
20119-08-A013

INDEX
FORMAT
594 x 970 mm