


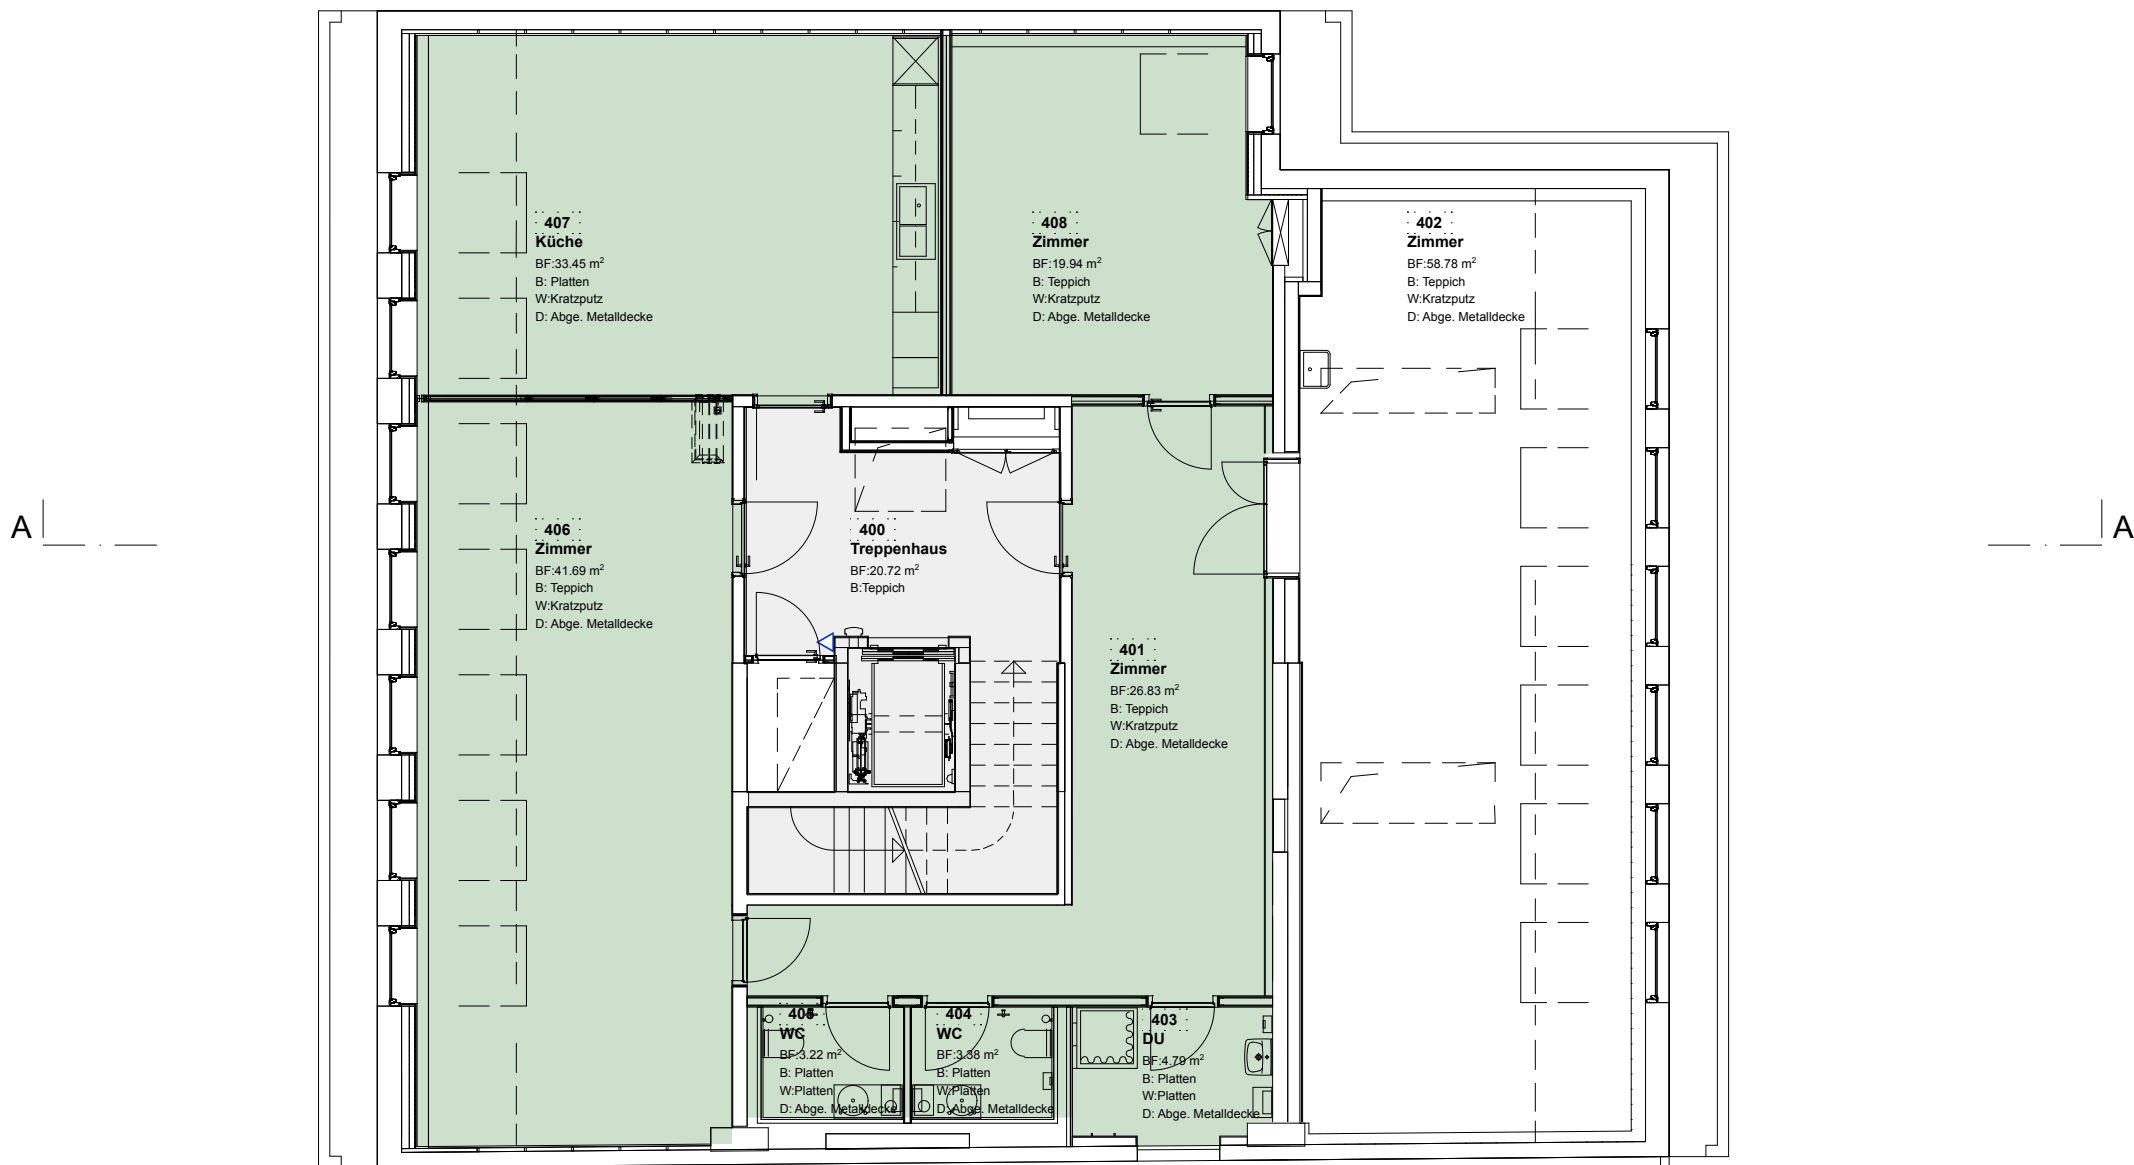

EBENE 4
Gewerbefläche
133.30m² | LH 2.46m

Objekt
Bahnhofstrasse 13, Brig

Beilage 1: Ebene 4 Mietflächen