


HAUPTSTRASSE IN DER EBENE / NEBENSTRASSE IM GEBIRGE			
DOSSIER DER VERNEHMLASSUNG		VS	BEILAGE NR.4
Strassen-Nr:		T9 / NG8	
Gemeinde		33 BRIG - GLIS	
Strassenabschnitt	OBJEKT	Bezugspunkt	
GLIS Glis Zeughauskreisel	SANIERUNG T9 GLISERALLEE /	960	
BRIG - Saltinaplatz	NG8 NEUE SIMPLONSTRASSE	960 + 710	
BRIG auf der Wehri		971 / 0	
RIED-BRIG		0 + 150	
		34	
GESTALTUNGSPLAN 1:500			
Bauwerkslänge		390.00 m	
Projektverfasser ARGE	BESCHENIGT		
<ul style="list-style-type: none"> © [dreipunkt] AG, Brig © Markus Hartmann, Herisau © BSAP Ingenieure AG, Brig / Visp / Ulrichen 	HIERMIT, DASS DAS ZUR ÖFFENTLICHEN VERNEHMLASSUNG ANGESCHLAGENE UND MITTELSBLATT VOM _____ AUSGESCHRIEBENE VORLIEGENDE PROJEKT VOM _____ BIS _____ BEI DER GEMEINDEKANZLEI ZUR EINSICHTNAHME AUFGELEGT WAR.		
DEPARTEMENT FÜR VERKEHR, BAU UND UMWELT	DEN _____		
Dienststelle für Strassen und Flussbau	DER PRÄSIDENT		
DER KANTONSGENIEUR	DIE GEMEINDEVERWALTUNG		
AUFNAHMESTEMPEL	STEMPEL		
Datum	Proj.	Gez.	Kont.
18.8.2011	CG	29/08	
PROJEKT VOM:	GENEHMIGT DURCH DEN VORSTEHER		
	DES DEPARTEMENTES FÜR VERKEHR, BAU UND UMWELT		
SÄMTLICHE PLÄNE DES DOSSIERIS WERDEN EBENFALLS MIT STEMPEL UND UNTERSCHRIFT DER GEMEINDEVERWALTUNG VERSEHEN	SITTEN, DEN _____		

- Legende:
- Mittelstreifen neu
 - Ausfall neu
 - Randstreifen neu
 - Beleuchtung neu, Y53A
 - Beleuchtung neu, NEMO
 - Baum Strasse neu, GLIS / AUHORN
 - Baum Strasse neu, PLATANE
 - Baum Strasse neu, SCHWABACH-KASTANE
 - Baum Platz neu, SCHRIPLATANE
 - Baum Platz neu, ZERNROSCHE
 - Elemente neu neu Platz
 - Baum best.

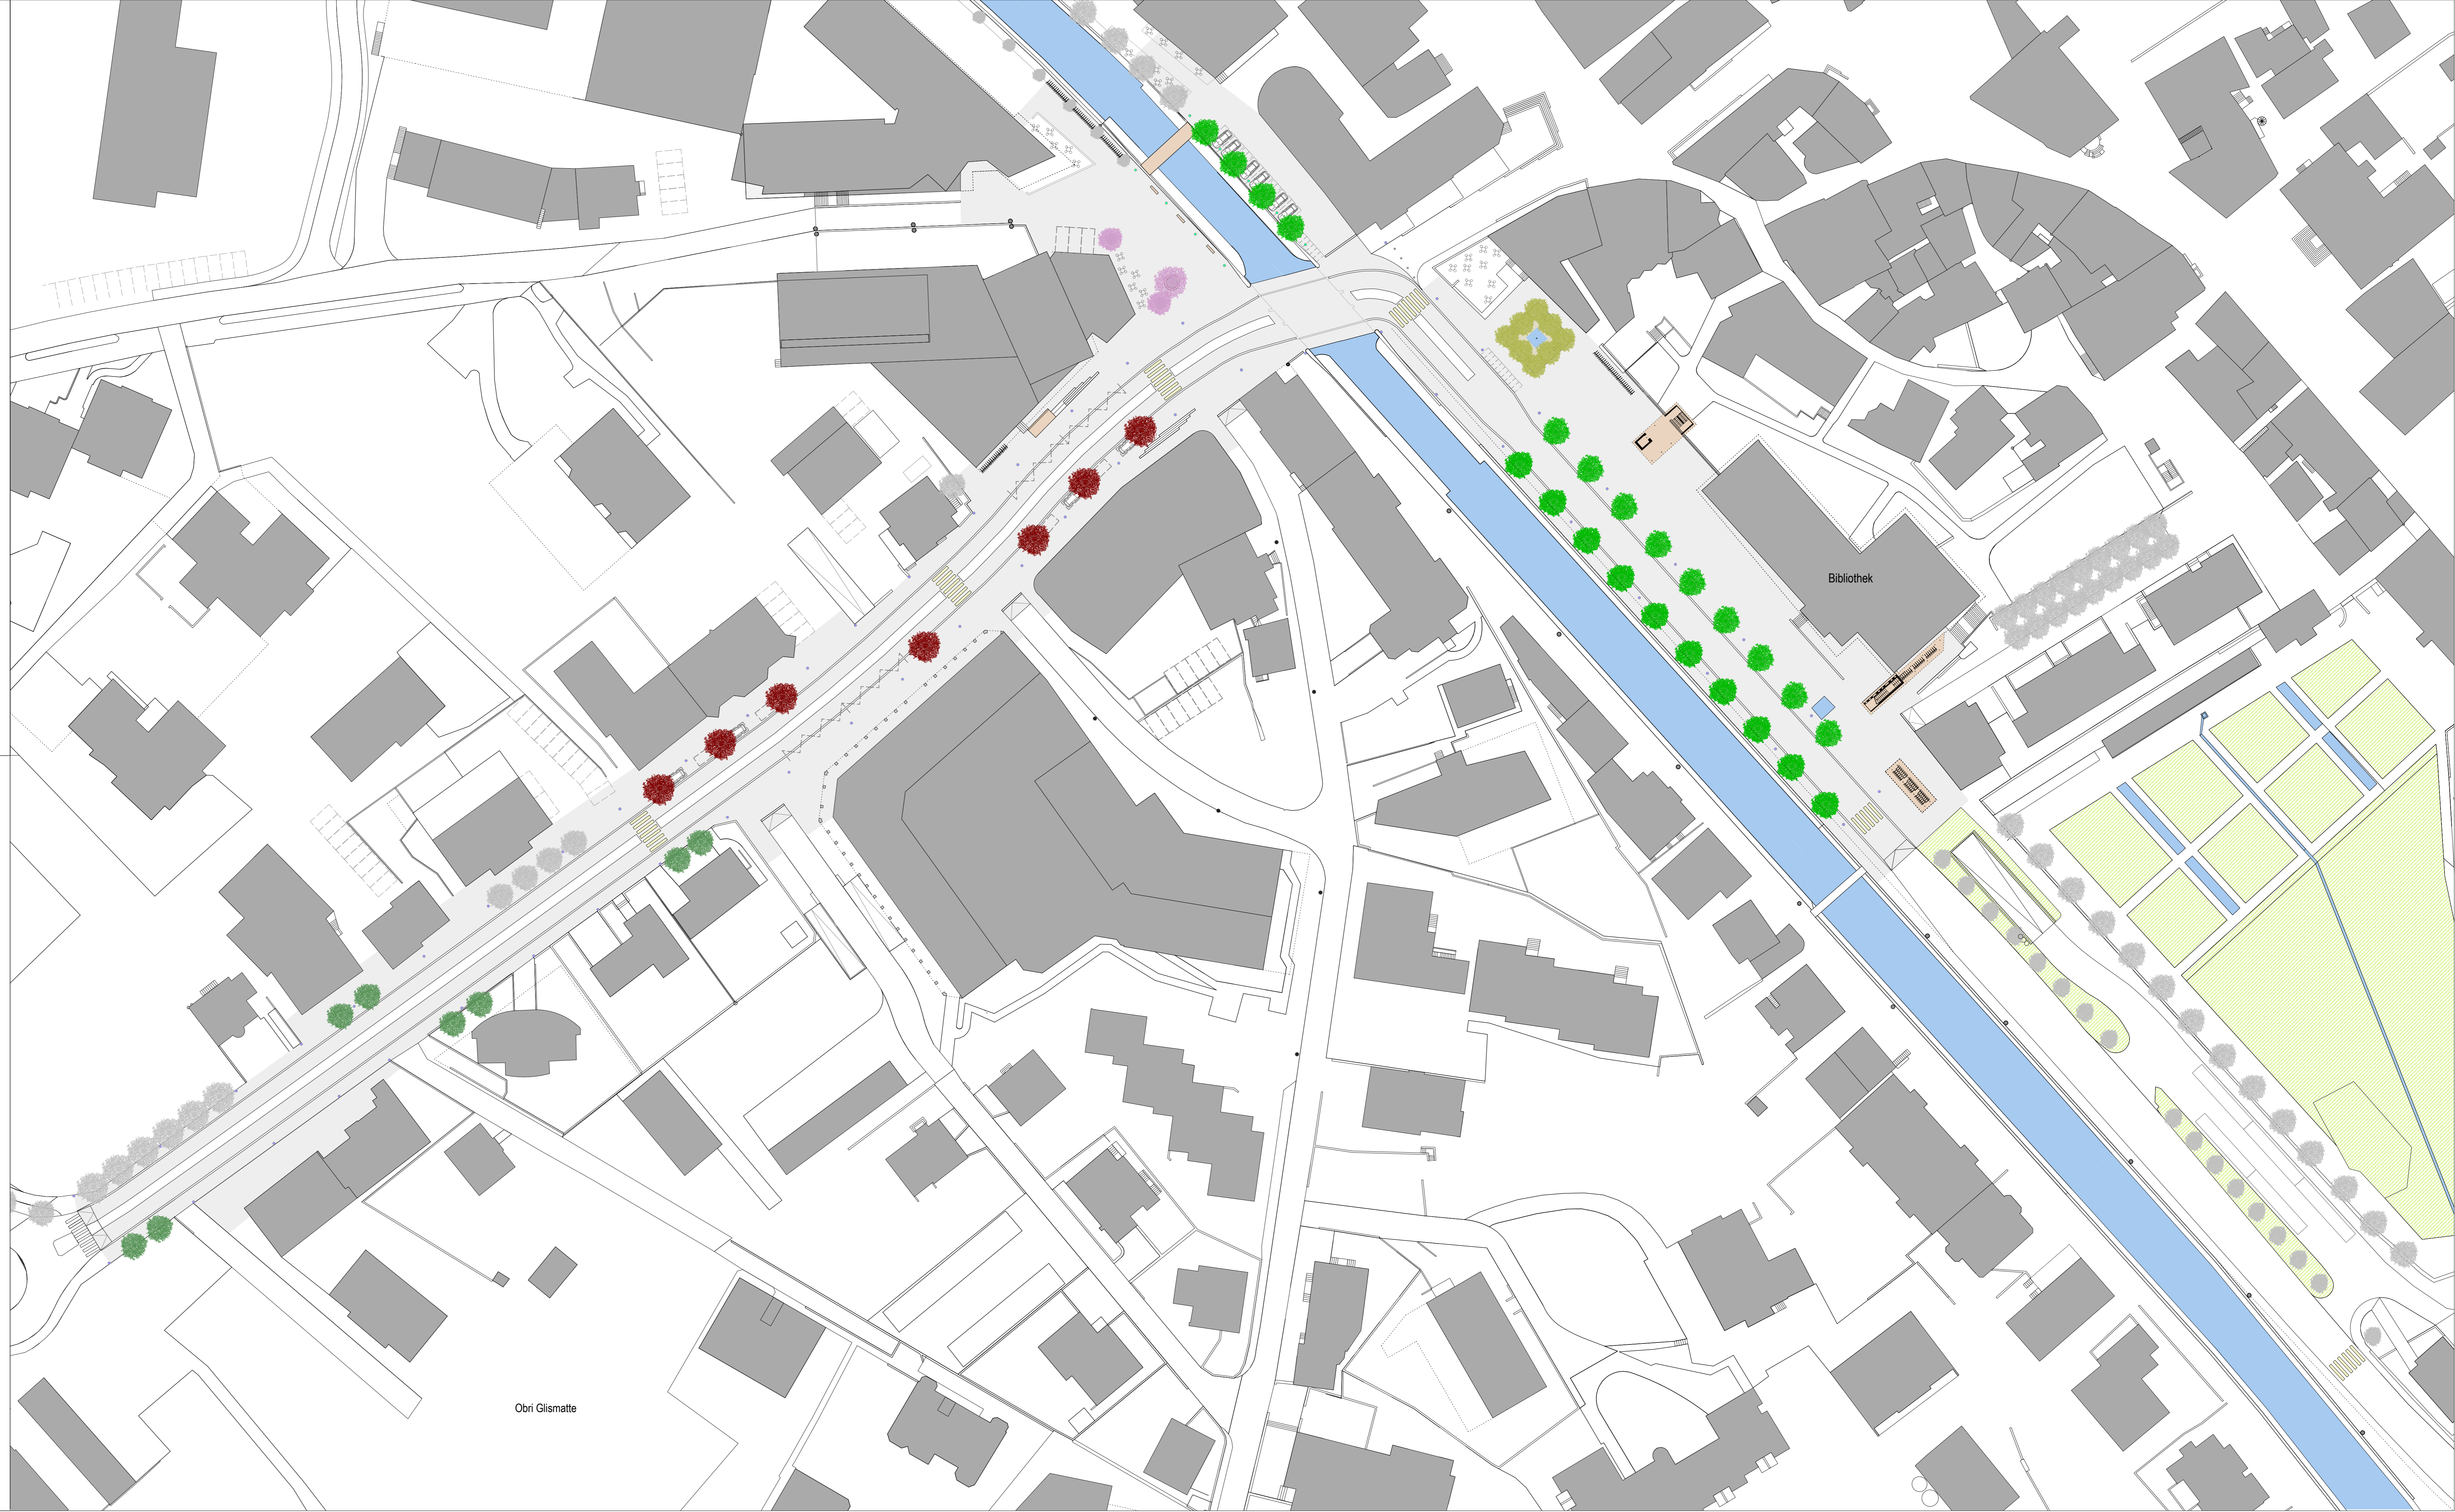

Obri Glismatte