


HAUPTSTRASSE IN DER EBENE / NEBENSTRASSE IM GEBIRGE	
DOSSIER DER VERNEHMUNG	VS Strassen Nr. T9 / NG8 Gemeinde 33 BRIG - GLIS
Strassenabschnitt	BEILAGE NR.11
GLIS Glis Zeughauskreisel	OBJEKT SANIERUNG T9 GLISERALLEE / NG8 NEUE SIMPLONSTRASSE
BRIG - Saltinaplatz Brig auf der Wehri	Bezugspunkt 960 960 + 710 971 / 0 0 + 100
RIED-BRIG	34
SIGNALISATIONSPLAN NEU 1:1000	
Bauwerkslänge	390.00 m
Projektleiter ARGE © Dreipunkt AG, Brig © Markus Hartmann, Hirsau © BSAP Ingenieure AG, Brig / Visp / Ulrichen	AUFLAGEPROJEKT DIE GEMEINDEVERWALTUNG VON BESCHENIGT HIERMIT, DASS DAS ZUR ÖFFENTLICHEN VERNEHMUNG ANGESCHLAGENE UND IM AMTSSBLATT VOM AUSGESCHRIEBENE VORLIEGENDE PROJEKT VOM BIS BEI DER GEMEINDEKANZLEI ZUR EINSICHTNAHME AUFGELEGT WAR.
DEPARTEMENT FÜR VERKEHR, BAU UND UMWELT DIENSTSTELLE FÜR STRASSEN UND FLUSSBAU DER KANTONSINGENIEUR	DEN DER PRÄSIDENT DIE GEMEINDEVERWALTUNG DER SCHREIBER
AUFNAHMESTEMPEL	
Datum 18.11.2011	Proj. 02
Gez. 25/08	Kont.
PROJEKT VOM:	GENEHMIGT DURCH DEN VORSTEHER DES DEPARTEMENTES FÜR VERKEHR, BAU UND UMWELT
SÄMTLICHE PLÄNE DES DOSSIER WERDEN EBENFALLS MIT STEMPEL UND UNTERSCHRIFT DER GEMEINDEVERWALTUNG VERSEHEN	SITTEN, DEN

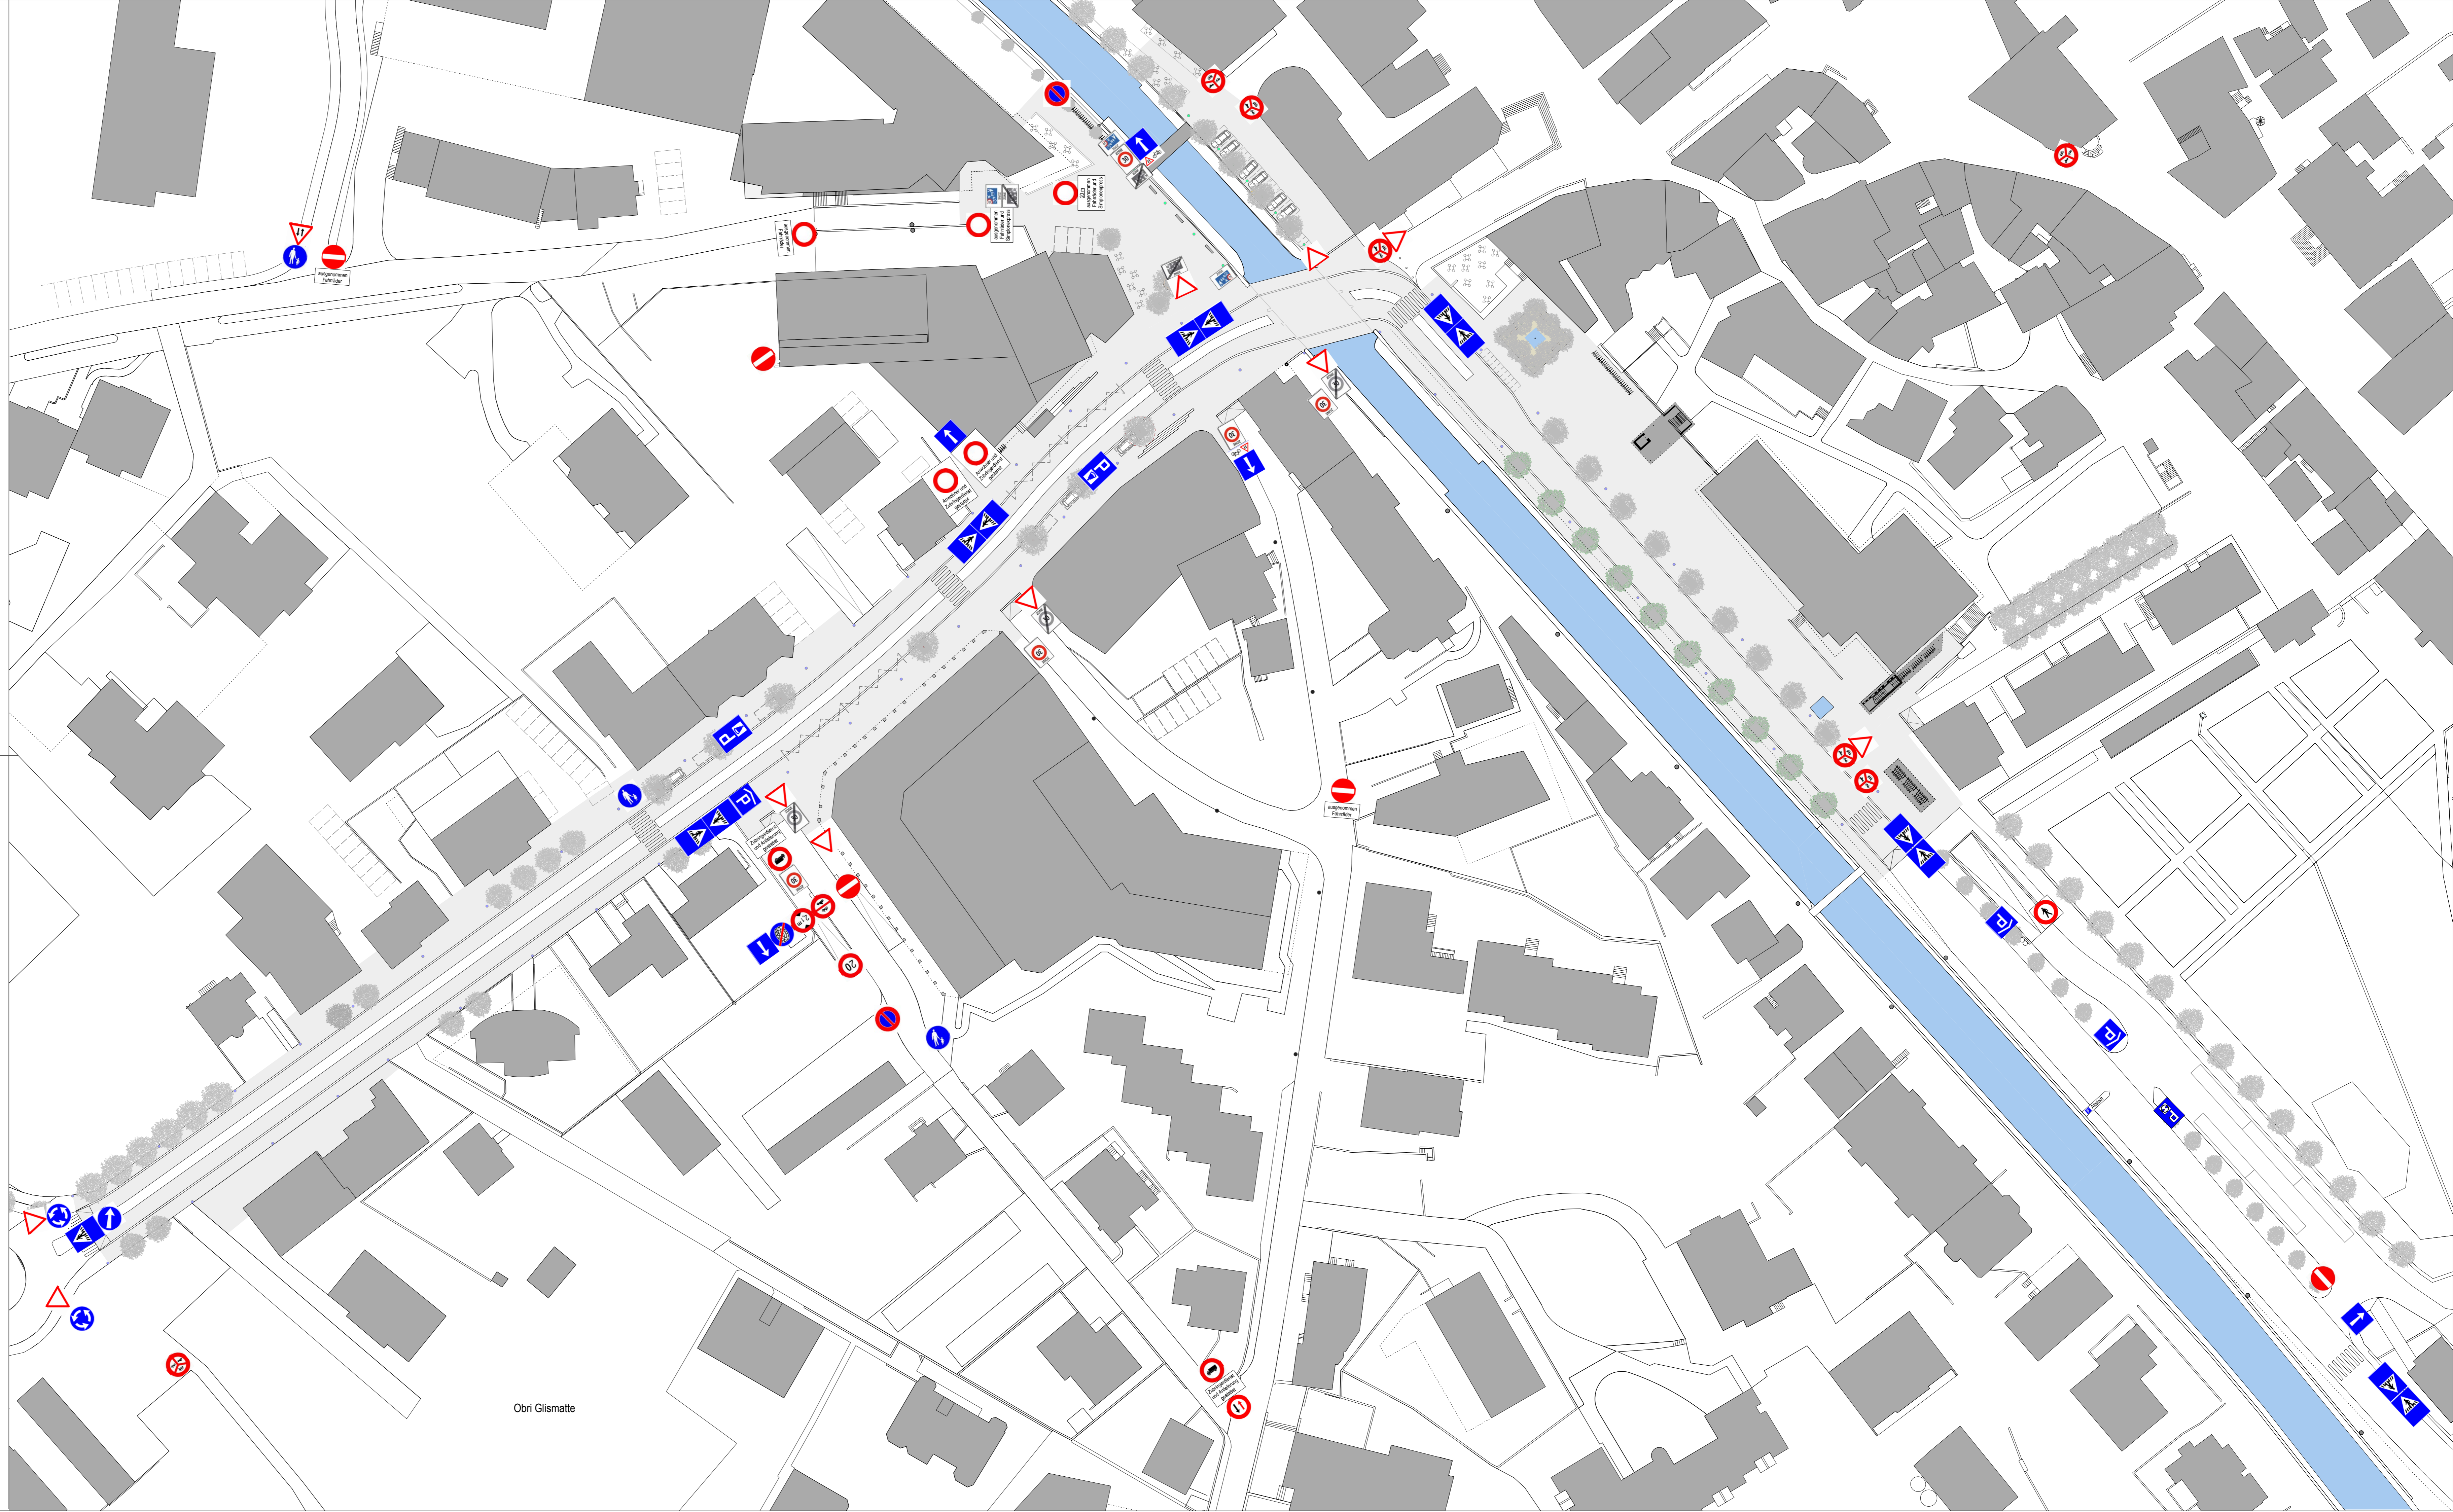

Obri Glismatte